


**CORTE ESQUEMÁTICO DO PAVIMENTO**  
S/ ESCALA

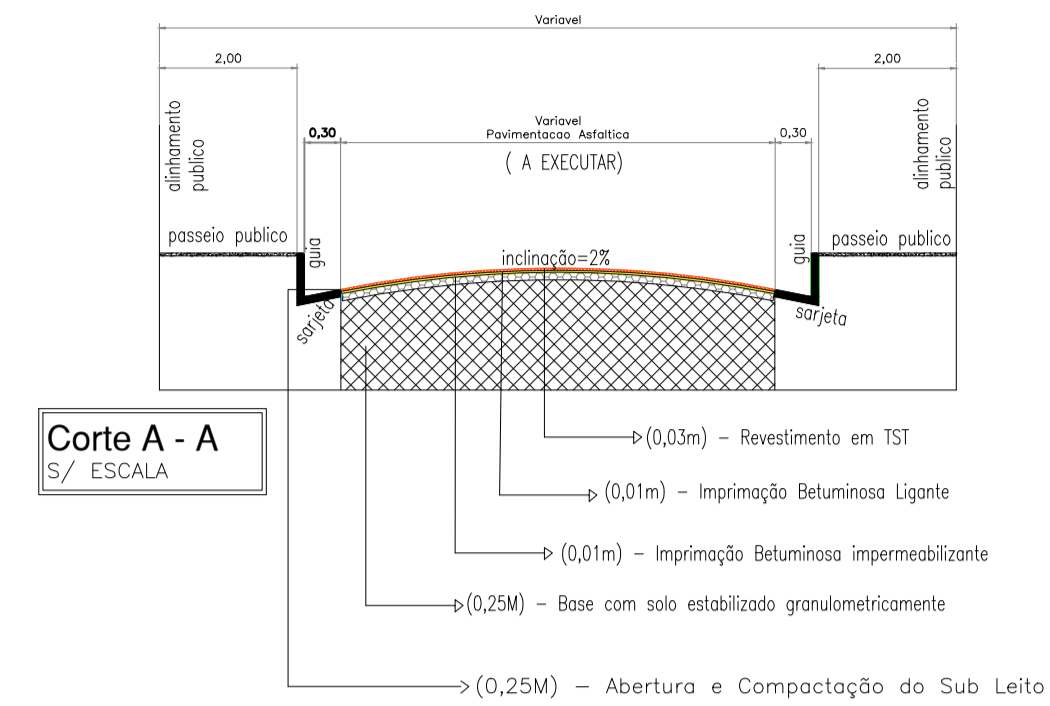

**Corte A - A**  
S/ ESCALA

**LEGENDA:**

- Pavimentação Asfáltica em execução CTR 1017.283-39/2014
- Pavimentação a executar
- Pavimentação a executar - áreas irregulares
- Pavimentação existente



**PAVIMENTAÇÃO**  
ESCALA 1:100

**PROJETO BASICO**

FOLHA  
02/04

ASSUNTO <b>PAVIMENTAÇÃO ASFÁLTICA</b>	
PROPRIETÁRIO <b>PREFEITURA MUNICIPAL DE LAVÍNIA</b>	
ENDEREÇO <b>VIAS URBANAS DO MUNICIPIO</b>	
CIDADE <b>LAVÍNIA</b>	CIDADE <b>SÃO PAULO</b>
ESCALAS	DATA 12/02/2019
A.R.T. 28027230190469033	DESENHO LUIZ EDUARDO
APROVAÇÃO	DECLARO QUE A APROVAÇÃO DESTA PROJETO NÃO IMPLICA NO RECONHECIMENTO POR PARTE DA PREFEITURA, DO DIREITO DE PROPRIEDADE DO TERRENO.
	O PROPRIETÁRIO

AREA A PAVIMENTAR = 3.968,84m²

PRAÇA  
SÃO  
PAULO