



Detalhe COPA  
escala 1:25

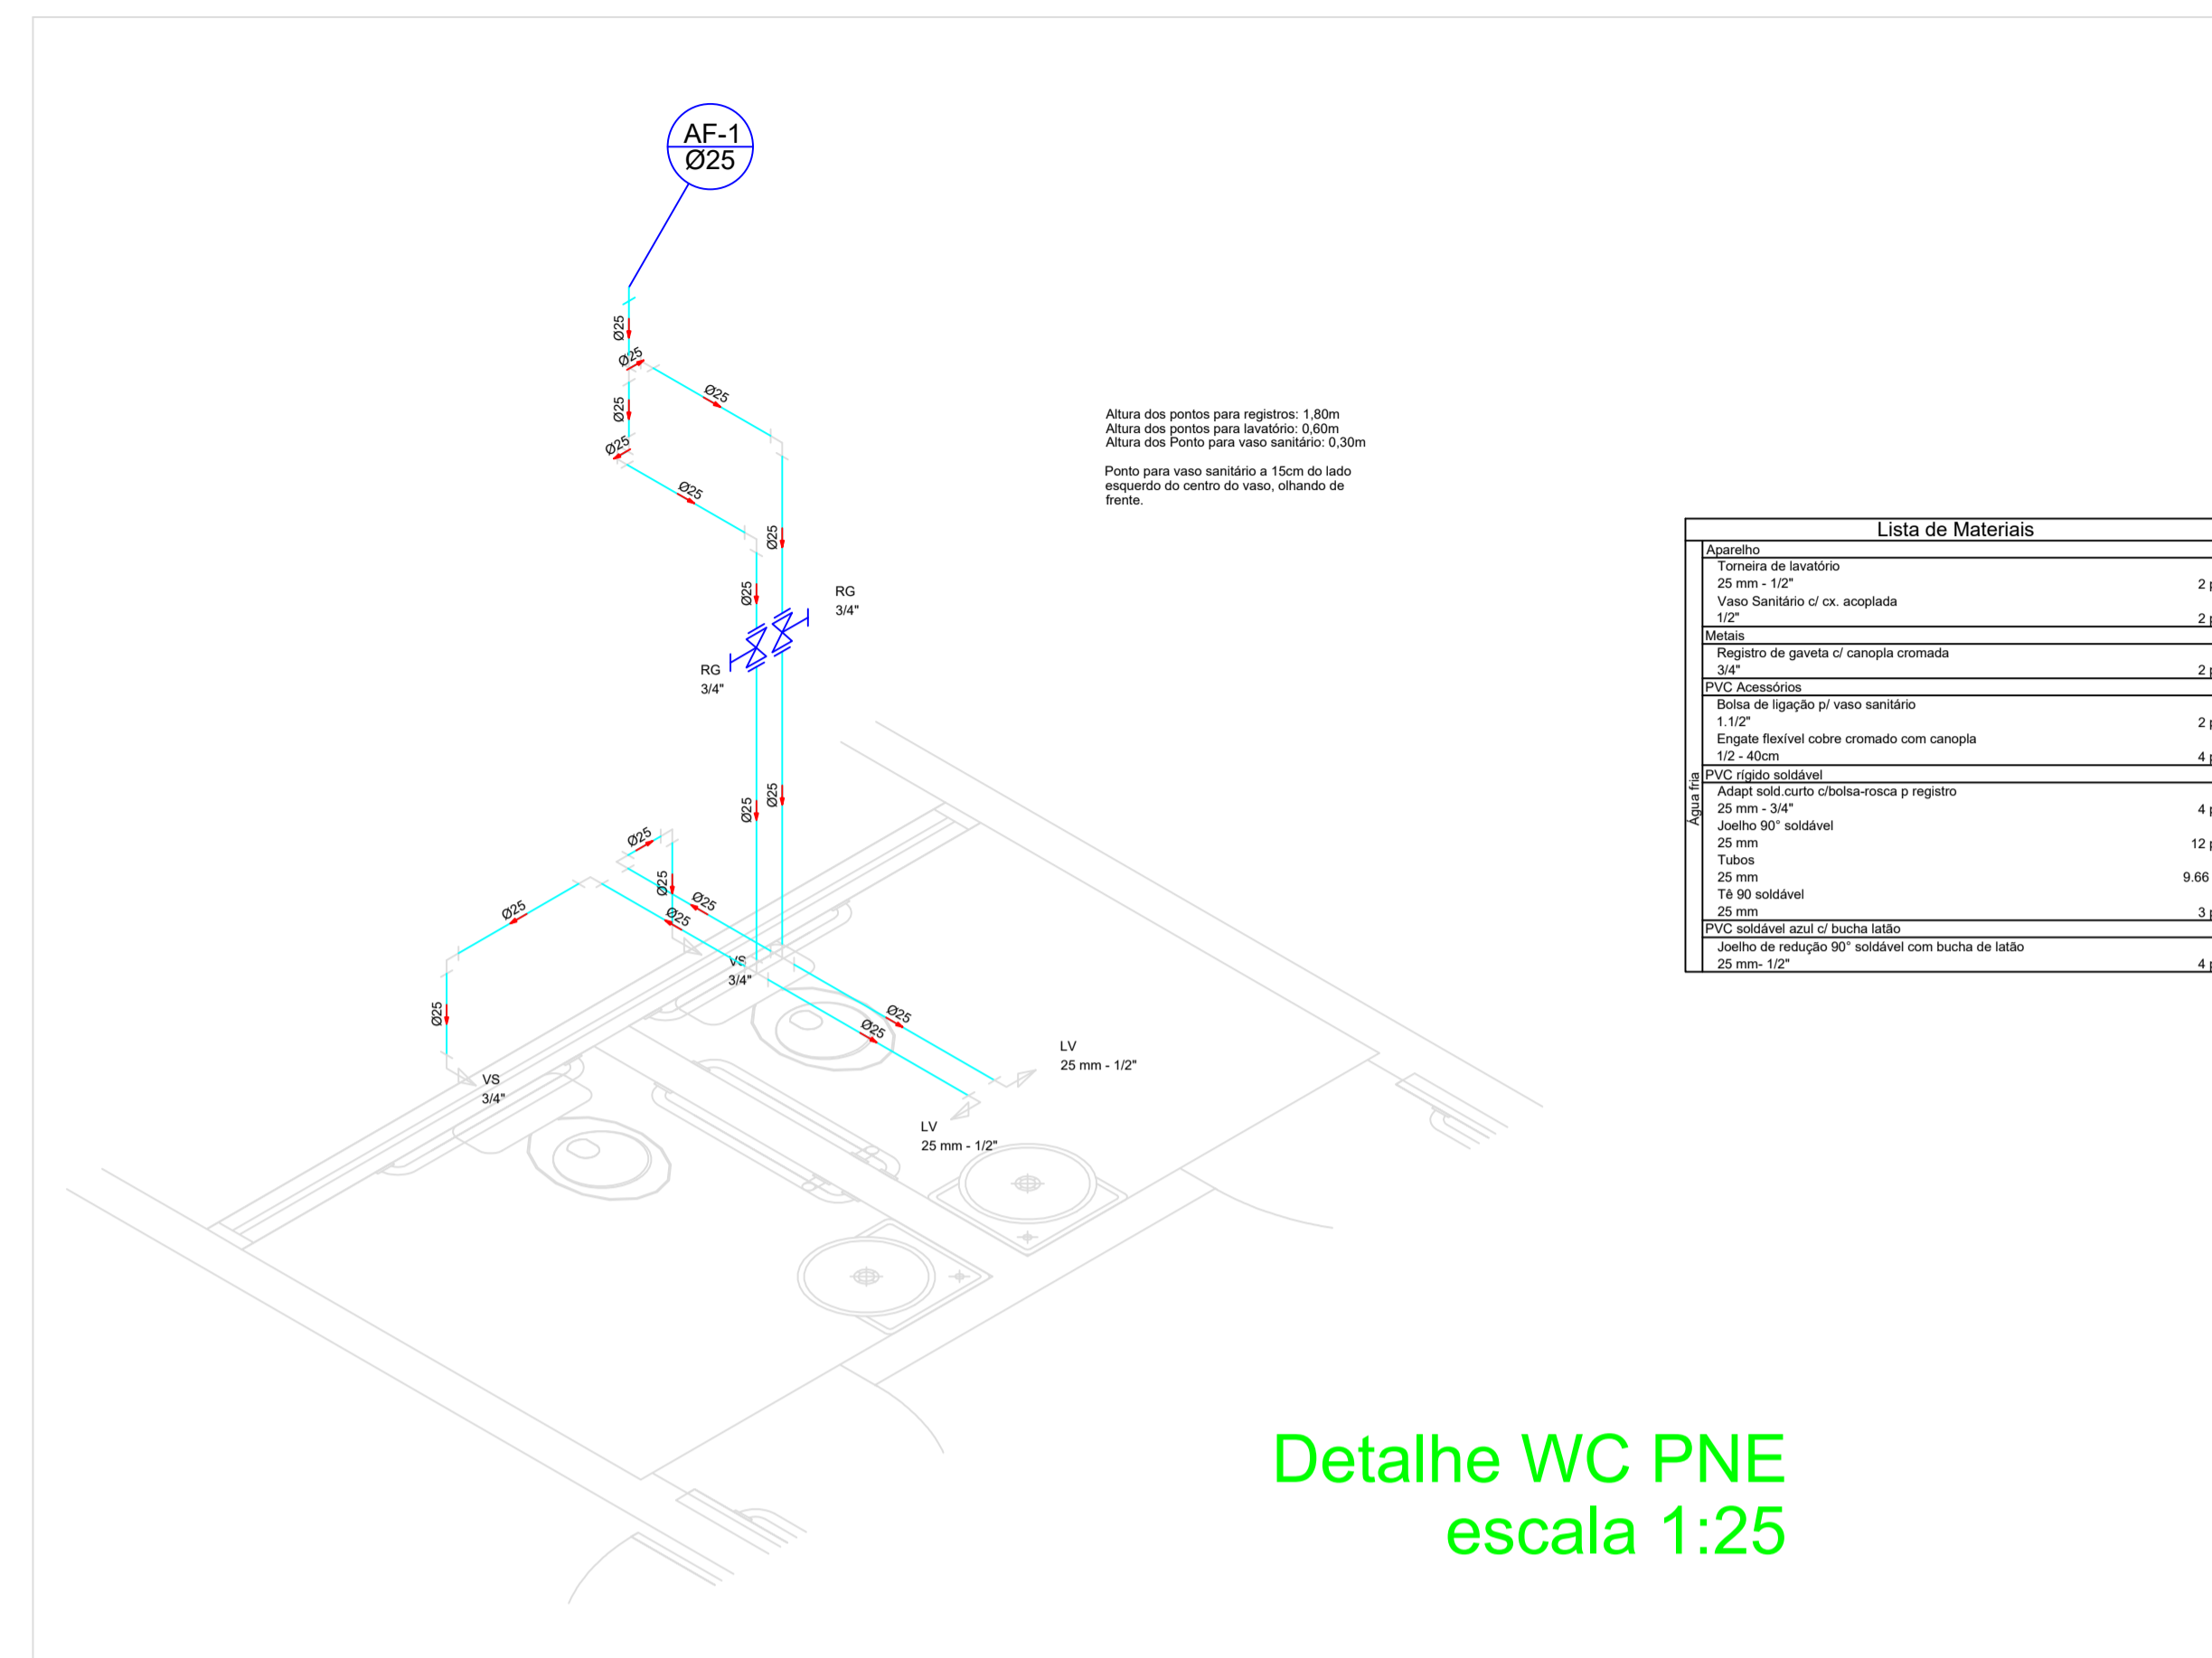

Detalhe WC PNE  
escala 1:25

Legenda	
	Registro de gaveta c/canopla cromada c/PVC soldável - RG
	Tubo de PVC manom para água fria
	Te soldável 90° PVC rígido
	Joelho soldável 90° PVC rígido


Legenda das indicações	
	Lavatório com joelho de 90° - 25 mm - 1/2"
	Registro de gaveta c/canopla cromada c/PVC soldável - 3/4"
	Vaso sanitário com caixa acoplada - 3/4"
	Máquina de lavar roupa com joelho de 90° - 25 mm - 3/4"
	Tomreira de jardim - 25 mm - 3/4"
	Tanque de lavar com joelho de 90° - 25 mm - 3/4"
	Pia de cozinha - 25mm - 3/4"
	Saída livre - 25 mm

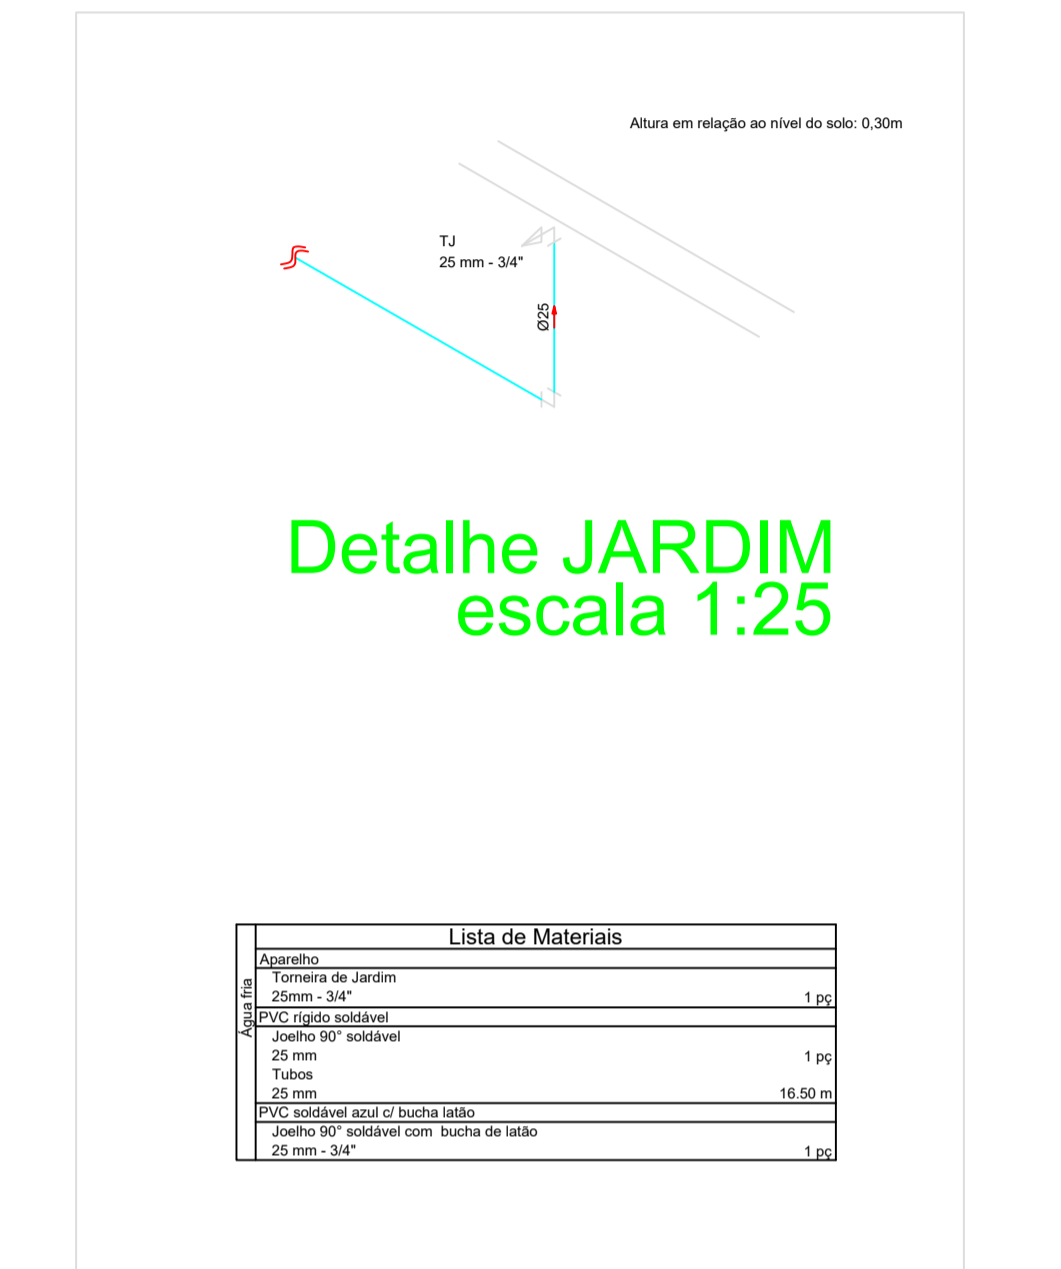

Detalhe JARDIM  
escala 1:25



Detalhe ÁREA DE SERVIÇO  
escala 1:25

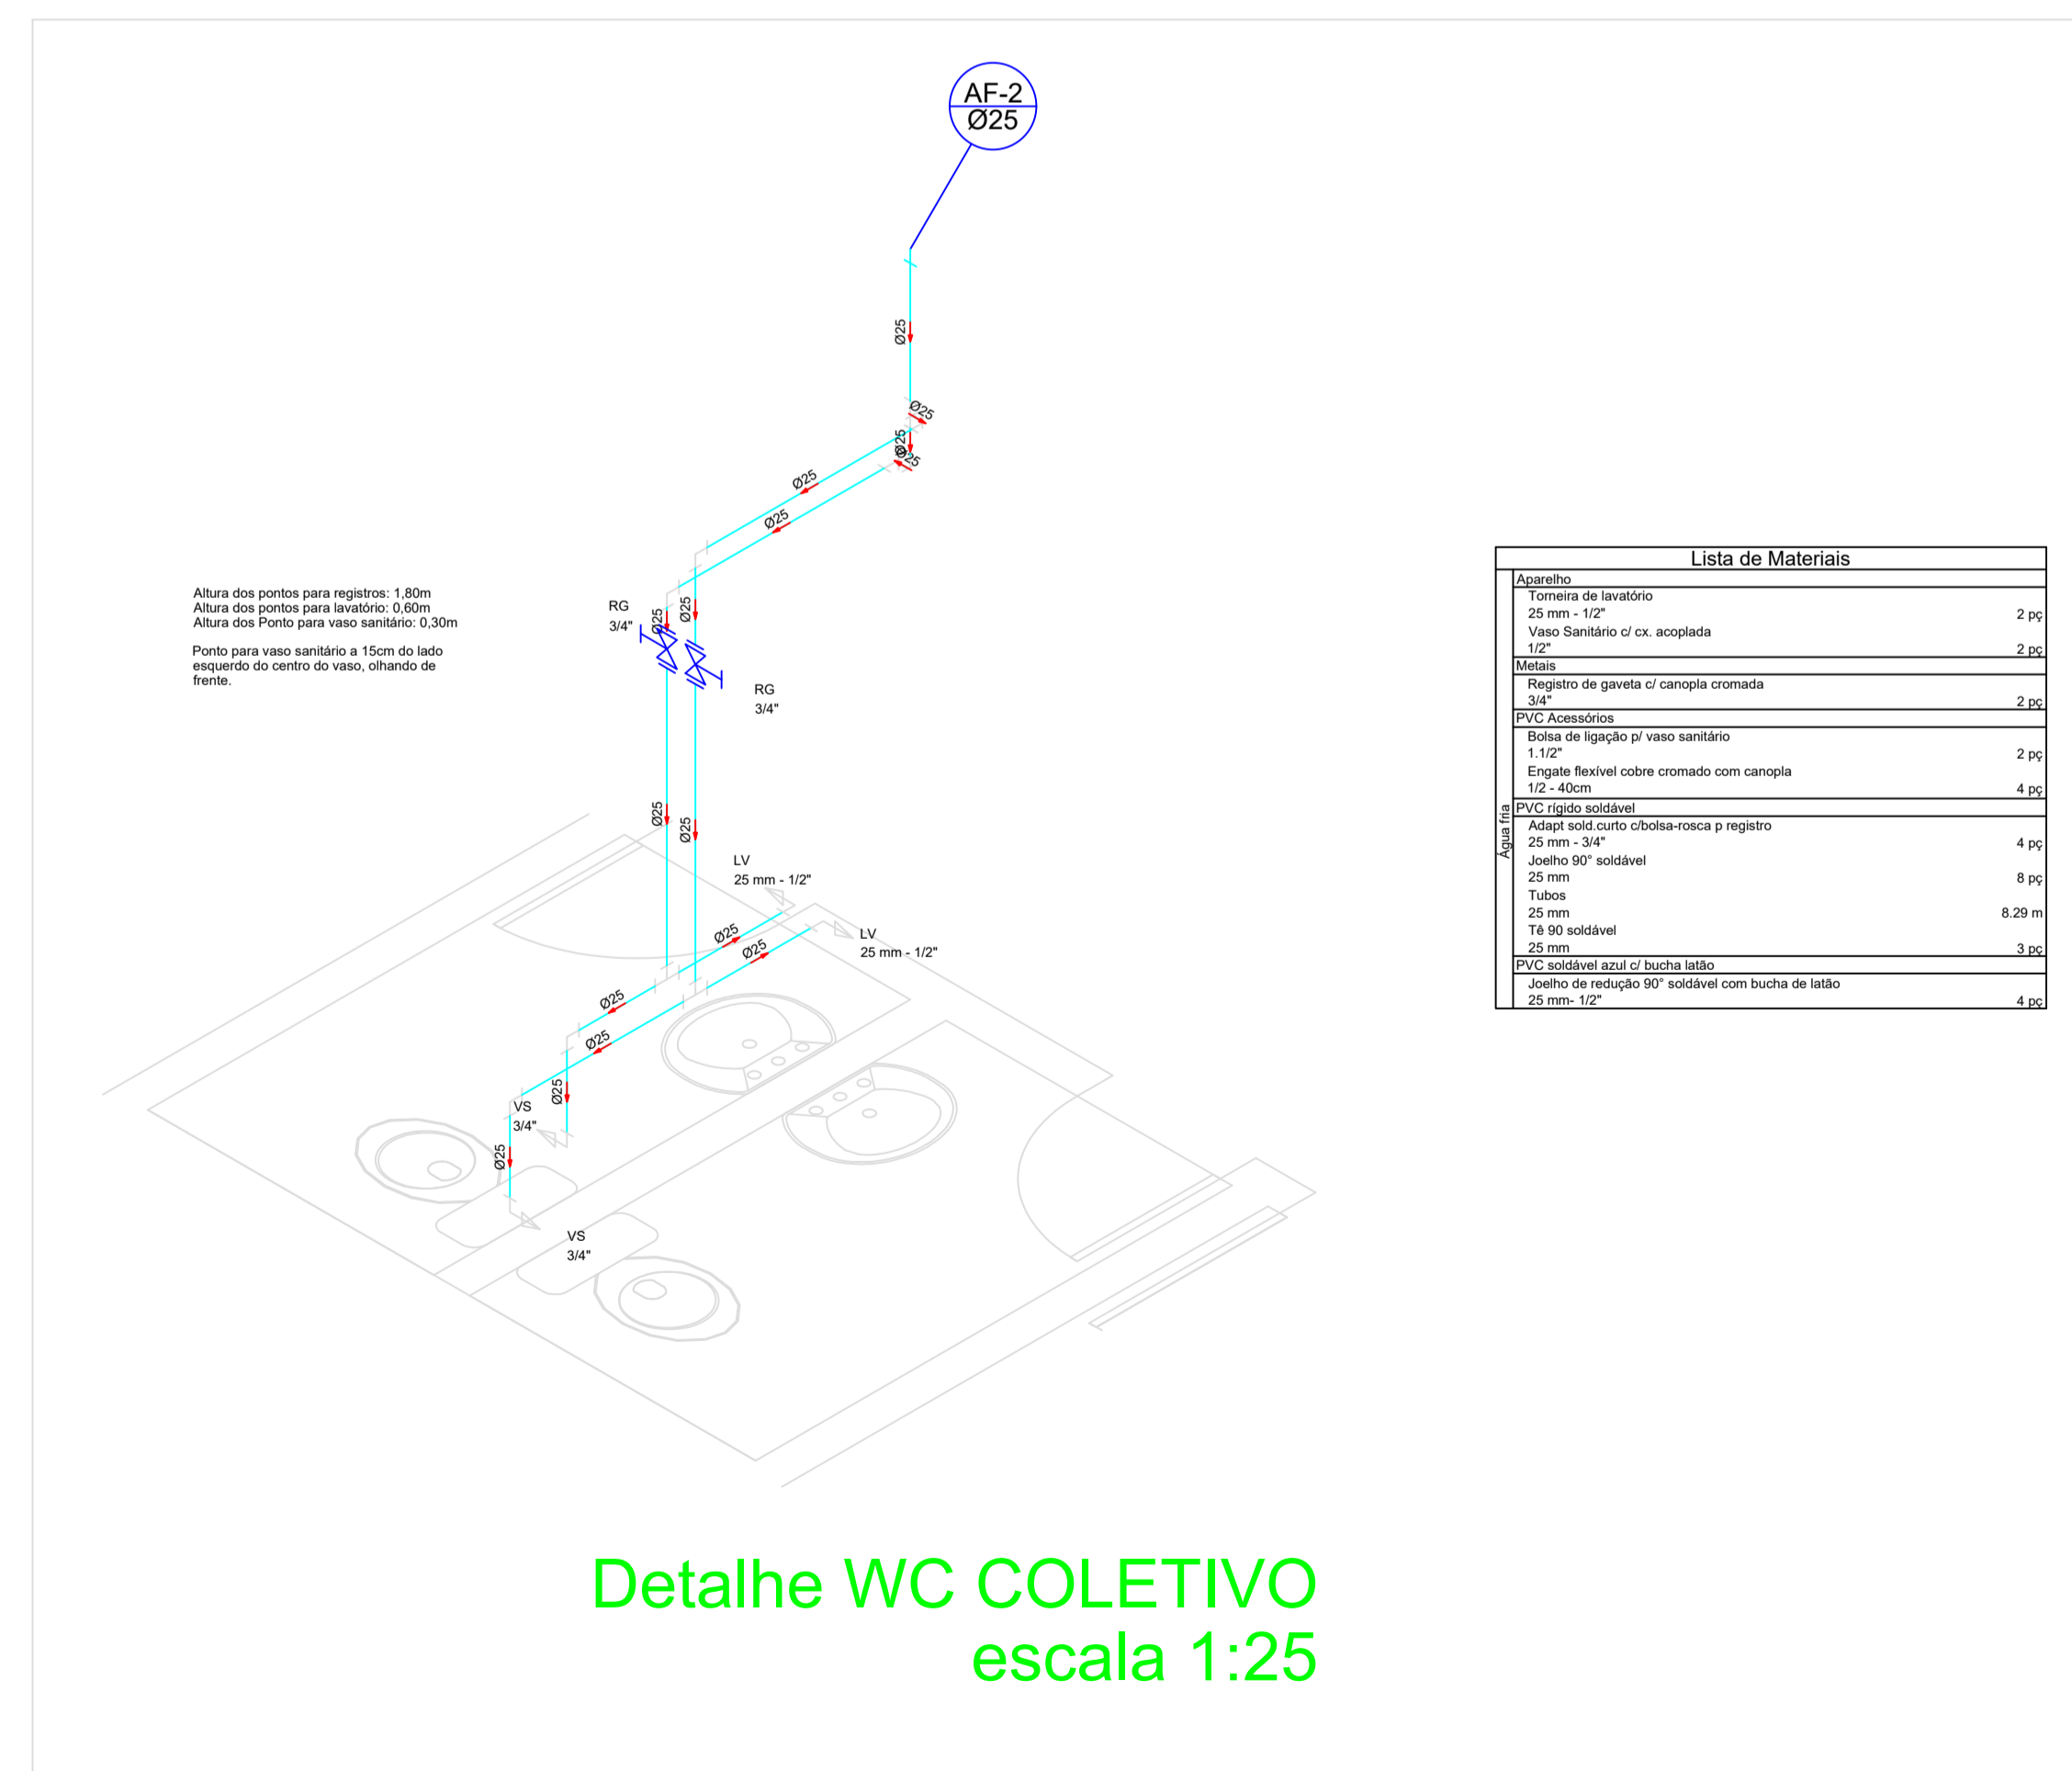

Detalhe WC COLETIVO  
escala 1:25

OBS: Os tubos e conexões deverão ser de PVC rígido, resistentes, duráveis e de ótima estanqueidade.  
OBS: Os tubos e conexões deverão ser soldados entre si com adesivo plástico e NÃO poderão ser aquecidos à fogo.

## PROJETO BÁSICO - HIDROSSANITÁRIO

TÍTULO:  
Projeto hidrossanitário do CRAS  
ASUNTO:  
Projeto hidrossanitário do CRAS  
LOCAL:  
Ruas Dep. Plínio Salgado  
Município de Lavinia/SP.  
PROPRIETÁRIO:  
Prefeitura Municipal de Lavinia  
CNPJ Nº 44.437.820/0001-10

Folha: 03 / 05  
Conteúdo: Detalhes isométricos de água fria

Situação  
Sem Escala

Área

Proprietário:  
Prefeitura Municipal de Lavinia  
Responsável Legal:  
Cláudio Izidoro de Almeida  
CPF: 030.765.068-54

Responsável Técnico:  
FERNANDO HISAO AOKI  
Engenheiro Civil  
CREA-SP 5070042039

Escala: Indicada  
Data: 5 de outubro de 2019  
Desenho: Fernando  
A.R.T. nº 28027230190678486

Aprovação: