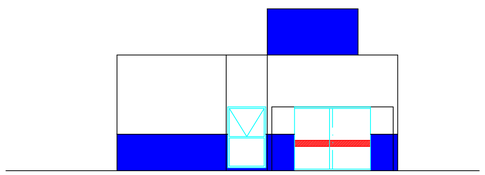

Fachada - posterior
esc 1:100

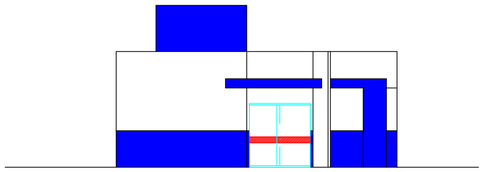

Fachada - frontal
esc 1:100

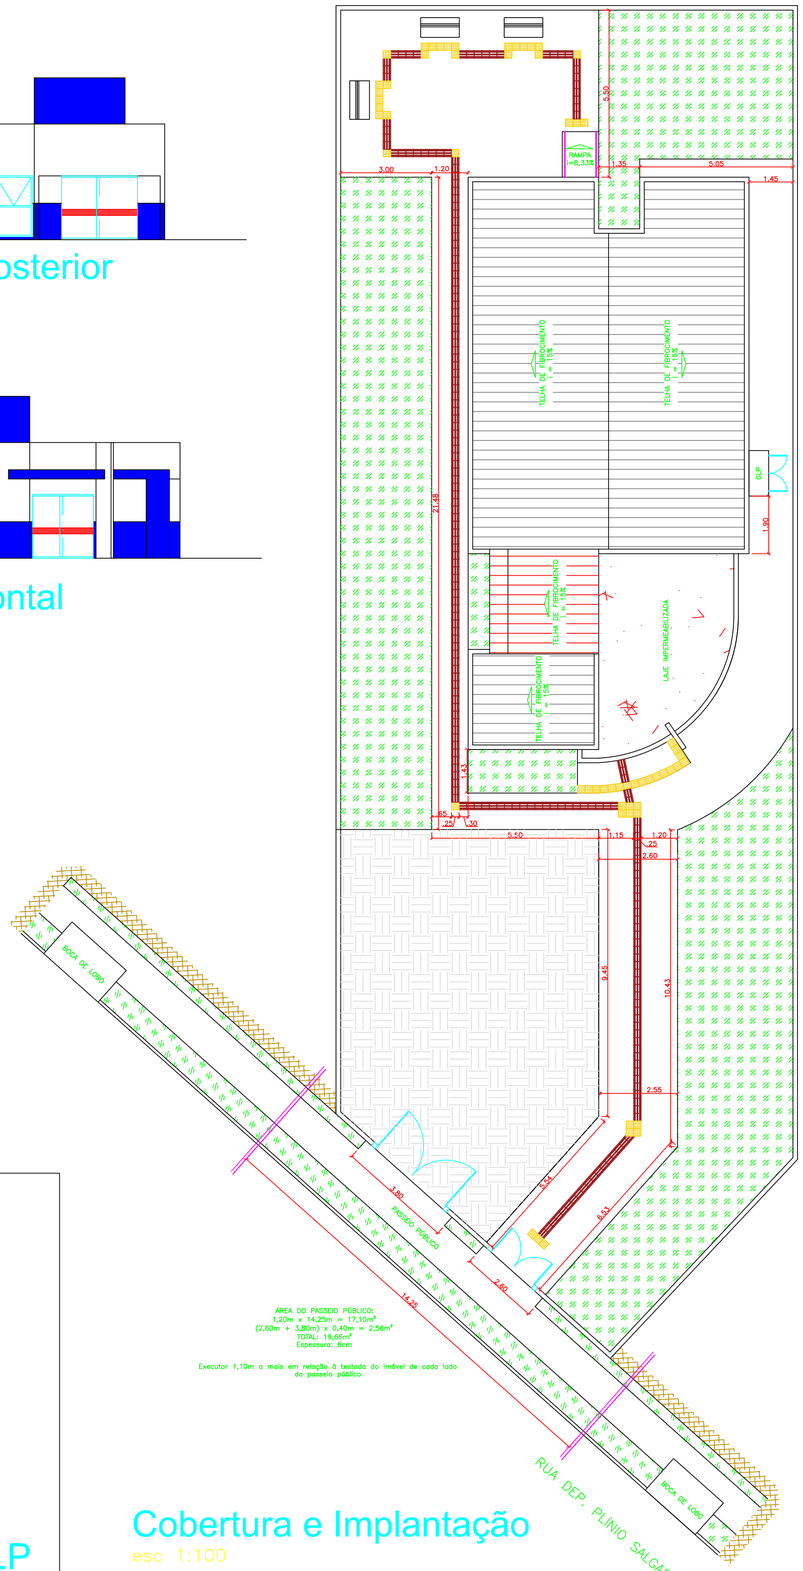

ÁREA DO PASSEIO PÚBLICO:
1,20m x 14,25m = 17,10m²
(2,60m + 3,80m) x 0,40m = 2,56m²
TOTAL: 19,66m²
Espessura: 6cm

Executar 1,10m a mais em relação à testada do imóvel de cada lado do passeio público

Cobertura e Implantação
esc 1:100

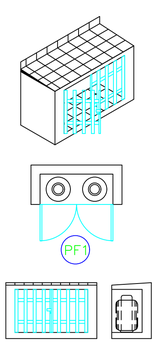

ABRIGO GLP
esc 1:50

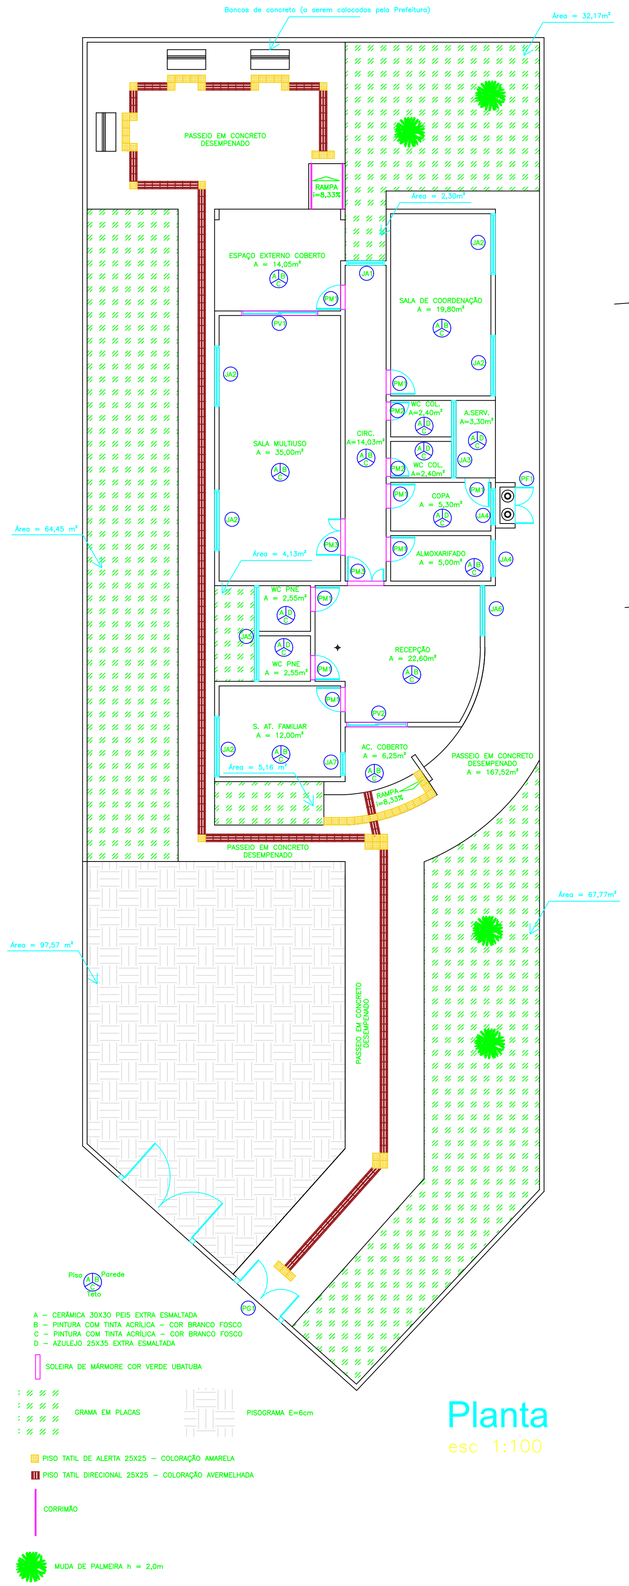

Piso Parede Teto

A – CERÂMICA 30X30 PEIS EXTRA ESMALTADA
B – PINTURA COM TINTA ACRÍLICA – COR BRANCO FOSCO
C – PINTURA COM TINTA ACRÍLICA – COR BRANCO FOSCO
D – AZULEJO 25X35 EXTRA ESMALTADA

SOLEIRA DE MÁRMORE COR VERDE UBATUBA

GRAMA EM PLACAS

PISOGRAMA E=6cm

PISO TATIL DE ALERTA 25X25 – COLORAÇÃO AMARELA

PISO TATIL DIRECIONAL 25X25 – COLORAÇÃO AVERMELHADA

CORRIMÃO

MUDA DE PALMEIRA h = 2,0m

Planta
esc 1:100

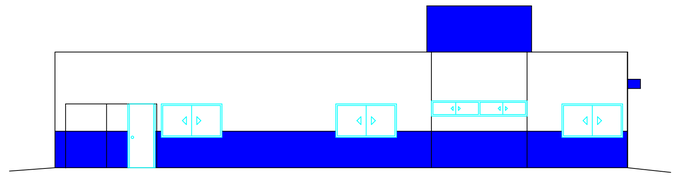

Fachada - lateral esquerda
esc 1:100

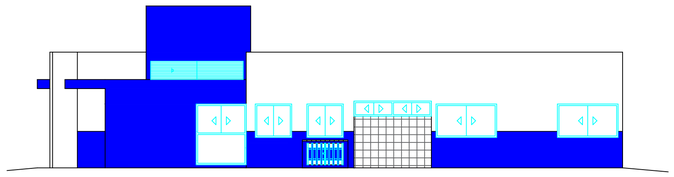

Fachada - lateral direita
esc 1:100

PROJETO BÁSICO - ARQUITETÔNICO

TÍTULO:
Projeto arquitetônico do CRAS
ASSUNTO:
Projeto arquitetônico do CRAS
LOCAL:
Ruas Dep. Plínio Salgado
Município de Lavínia/SP.
PROPRIETÁRIO:
Prefeitura Municipal de Lavínia
CNPJ Nº 44.437.820/0001-10

Folha: 01 / 02

Conteúdo: Plantas e fachadas

Situação
Sem Escala

Área

ÁREA DO TERRENO ----------635,15m²

ÁREA DE CONSTRUÇÃO----------165,30m²

ÁREA LIVRE----------469,85m²

Proprietário:

Prefeitura Municipal de Lavínia
Responsável Legal:
Clóvis Izídio de Almeida
CPF: 030.765.068-54

Responsável Técnico:

FERNANDO HISAO AOKI
Engenheiro Civil
CREA-SP 5070042039

Escala: Indicada

Data: 5 de dezembro de 2019

Desenho: Fernando

A.R.T. nº 28027230190678486

Aprovação: